



ESTADO ACTUAL

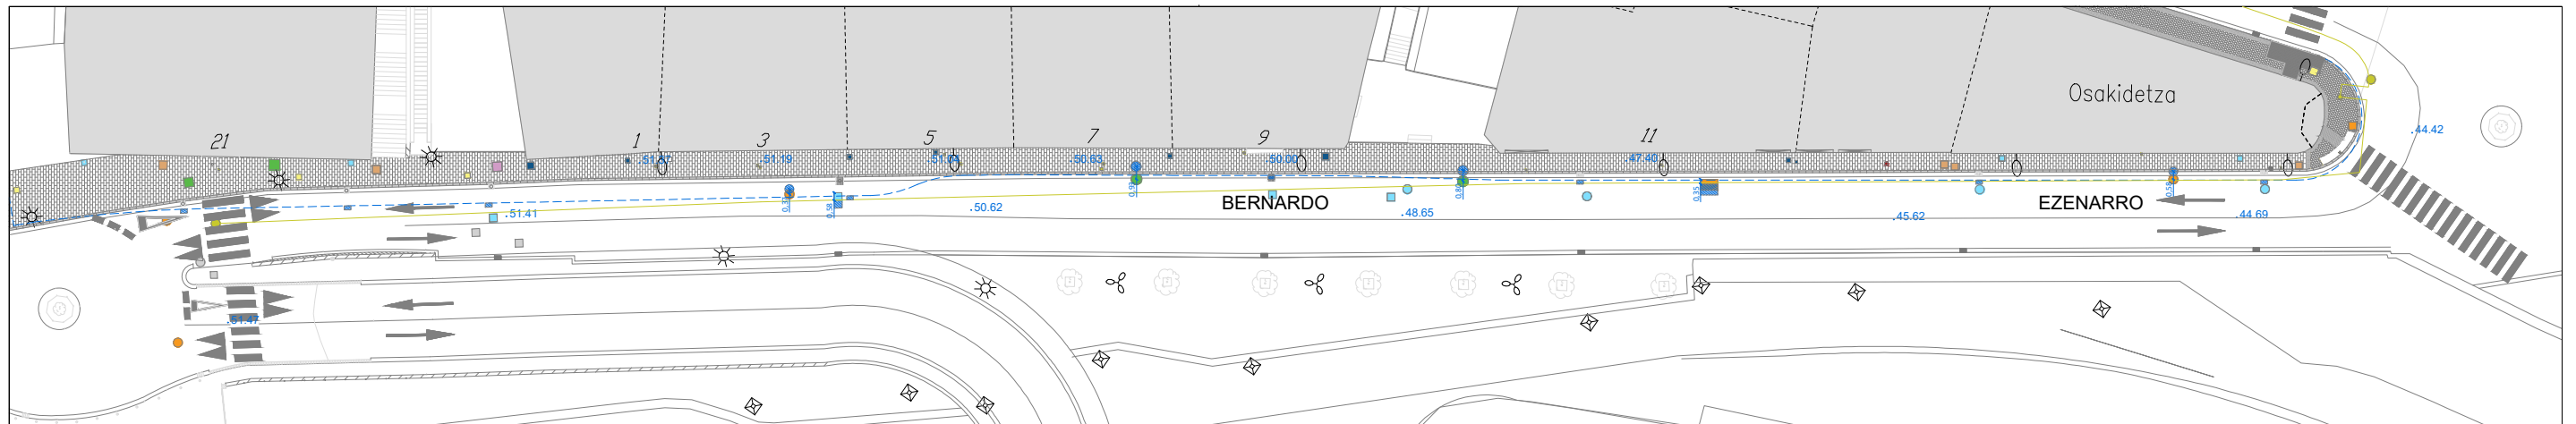

PROPUESTA

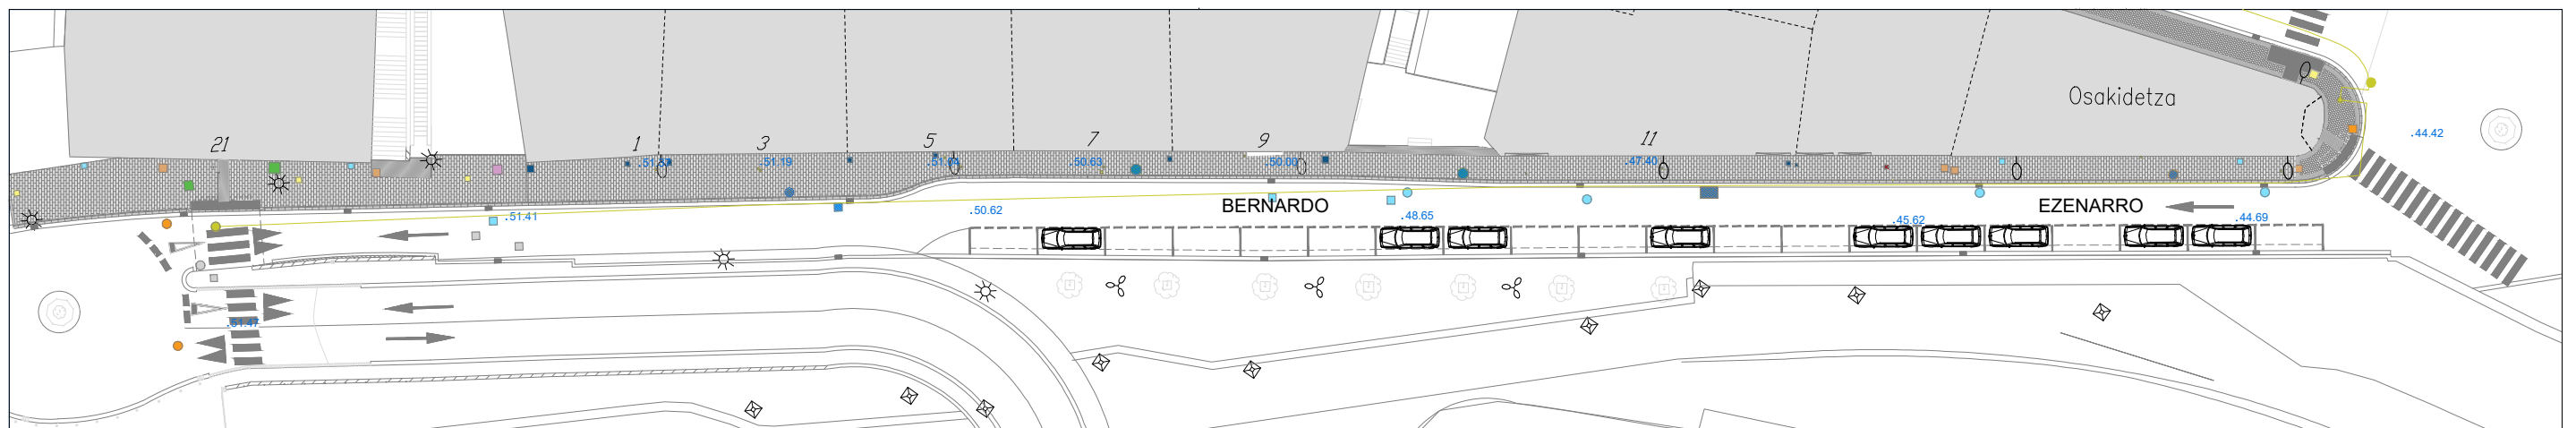

LEYENDA

- GAS NATURGAS.
- TELECOMUNICACIONES EUSKATEL.
- TELECOMUNICACIONES TELEFONICA/JAZZTEL.
- SANEAMIENTO PLUVIAL.
- SANEAMIENTO FECAL.
- ALUMBRADO.
- IBERDROLA.
- ABASTECIMIENTO DE AGUA.
- BOCA DE RIEGO DE INCENDIOS.
- ALINEACIÓN DE LA NUEVA ACERA.

